


# ΕΦΗΜΕΡΙΣ ΤΗΣ ΚΥΒΕΡΝΗΣΕΩΣ

## ΤΗΣ ΕΛΛΗΝΙΚΗΣ ΔΗΜΟΚΡΑΤΙΑΣ

ΤΕΥΧΟΣ ΤΕΤΑΡΤΟ Αρ. Φύλλου **1134**

16 Σεπτεμβρίου 1993


ΠΕΡΙΕΧΟΜΕΝΑ

## ΑΝΑΔΑΣΩΣΕΙΣ

### ΑΠΟΦΑΣΕΙΣ



## ΠΟΛΕΟΔΟΜΙΑ

### ΑΠΟΦΑΣΕΙΣ



### ΑΝΑΚΟΙΝΩΣΕΙΣ



## ΑΝΑΔΑΣΩΣΕΙΣ

### ΑΠΟΦΑΣΕΙΣ

Αριθ. 8241 (1)

Κήρυξη αναδασωτέας δημόσιας δασικής έκτασης εμβαδού δύο χιλιάδων πενήντα οκτώ (2.058) Μ² που καταστράφηκε από πυρκαϊά την 4η Ιουλίου 1993 στη θέση «Γορίτσα» της Κοινότητας Καλπακίου Νομού Ιωαννίνων.

Ο ΝΟΜΑΡΧΗΣ ΙΩΑΝΝΙΝΩΝ

Έχοντας υπόψη:

1. Τις διατάξεις:

α) Του Ν. 3200/55 «περί διοικητικής αποκεντρώσεως», όπως τροποποιήθηκε και συμπληρώθηκε μεταγενέστερα με το Ν.Δ. 532/70.

β) Του Ν. 998/1979 «Περί προστασίας των δασών και των δασικών εν γένει εκτάσεων της χώρας» και συγκεκριμένα:

- Του άρθρου 38 παράγρ. 1 και
- Του άρθρου 41 παράγρ. 1 και 3.

2. Τις διαταγές του Υπουργείου Γεωργίας:

α. Με αριθμό 160417/1180/8.7.1980 και

β. Με αριθμό 182447/3049/24.9.80.

3. Την με αριθμό ΔΥ/24.8.1993 αναφορά και σχετική αυτοψία του Δασοπόνου Νικολάου Λέτσιου, με την οποία προτείνεται η κήρυξη ως αναδασωτέας της αναφερόμενης στο θέμα δημόσιας δασικής έκτασης.

4. Την με αριθμό 18428/1.7.1992 απόφαση του Νομάρχη Ιωαννίνων, «περί ανάθεσης ασκήσεως αρμοδιοτήτων Νομάρχη», αποφασίζουμε:

Κηρύσσουμε αναδασωτέα με σκοπό να επανέλθει στην προτέρα της κατάσταση με φυσική αναγέννηση, την δημόσια δασική έκταση εμβαδού δύο χιλιάδων πενήντα οκτώ (2.058) Μ² που καταστράφηκε από πυρκαϊά την 4η Ιου-

λίου 1993, βρίσκεται στη θέση «Γορίτσα» περιφέρειας Κοινότητας Καλαμπακίου Νομού Ιωαννίνων και απεικονίζεται με στοιχεία: (Α, Β, Γ, Δ, Α) στο συνημμένο τοπογραφικό Διάγραμμα με κλίμακα 1:1000, το οποίο αποτελεί αναπόσπαστο μέρος της παρούσας απόφασης.

Η έκταση έχει όρια:

Ανατολικά: Με αμαξική οδό και δημόσιο δάσος.

Δυτικά: Με δημόσια δασική έκταση και κατοικημένη περιοχή (Καλπάκι).

Βόρεια: Με δημόσια δασική έκταση.

Νότια: Με δημόσια δασική έκταση.

Η απόφαση αυτή να δημοσιευθεί στην Εφημερίδα της Κυβερνήσεως.

Ιωάννινα, 31 Αυγούστου 1993


Με εντολή Νομάρχη
Ο Δασάρχης
ΔΗΜΗΤΡΙΟΣ ΜΠΑΛΤΟΓΙΑΝΝΗΣ

ΝΟΜΑΡΧΙΑ ΙΩΑΝΝΙΝΩΝ
Δ/ΝΣΗ ΔΑΣΩΝ
ΔΑΣΑΡΧΕΙΟ ΙΩΑΝΝΙΝΩΝ

Ανήκει στην αριθμ. 8241/31-8-93 απόφαση Δασάρχη Ιωαννίνων

Χάρτης Προσανατολισμού

Απόσπασμα από το φύλλο χάρτη ΔΟΛΙΑΝΑ της ΓΥΣ, κλίμακα 1:50.000, έκδοσης 1970.

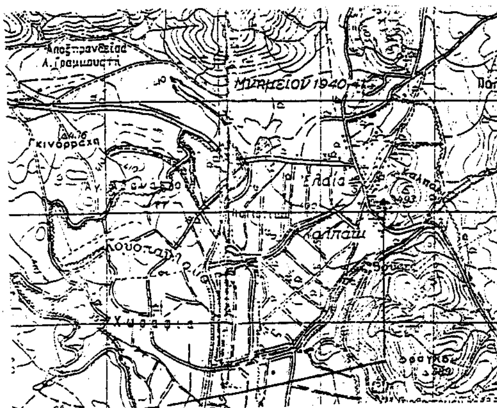



Θέση αναδασωτέας έκτασης.

ΤΟΠΟΓΡΑΦΙΚΟ ΔΙΑΓΡΑΜΜΑ

Δημόσιας δασικής έκτασης 2,058 στρεμμάτων, στη θέση "Γορίτσα" περιοχής Κοινότητας Καλπακίου που καταστράφηκε από πυρκαϊά και κηρύσσεται αναδασωτέα.

Κοινότητα : Καλπακίου
Θέση : "Γορίτσα"
Εμβαδό : 2,058 στρέμ.
Κλίμακα : 1:1000

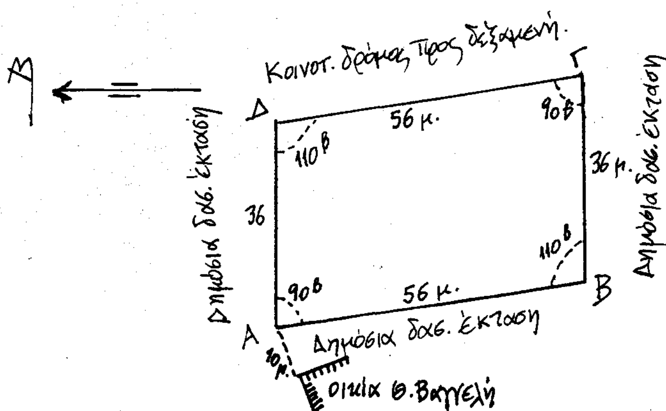


Ιωάννινα 31-8-1993
Με εντολή Νομάρχη
Ο Δασάρχης Ιωαννίνων

Δ. Μπαλτογιάννης
Δασολόγος-Τμηματάρχης Α'

Ιωάννινα 23-8-1993
Ο Συντάκτης

Νικ. Λέτσιος
Δασοπόνος-Τμημ. Α'

# ΠΟΛΕΟΔΟΜΙΑ

## ΑΠΟΦΑΣΕΙΣ

Αριθ. 84002/5836 (2)

Χωροθέτηση και οικιστική καταλληλότητα έκτασης ιδιοκτησίας ομάδας ιδιοκτητών με νόμιμο εκπρόσωπο τον Παντελή Σκαρβελάκη, στη θέση «Τρίκορφο» της Κοινότητας Αγ. Σεραφείμ (Ν. Φθιώτιδας).

### Ο ΥΠΟΥΡΓΟΣ ΠΕΡΙΒΑΛΛΟΝΤΟΣ, ΧΩΡΟΤΑΞΙΑΣ ΚΑΙ ΔΗΜΟΣΙΩΝ ΕΡΓΩΝ

Έχοντας υπόψη:

1. Τις διατάξεις των παρ. 1, 2 και 3 του άρθρου 29 του Ν. 1947/1991 «Απλούστευση φορολογικών διαδικασιών και άλλες ρυθμίσεις» (Α' 70), όπως η παρ. 1 συμπληρώθηκε με την παρ. 7 του άρθρου 6 και την παρ. 9 του άρθρου 8 του Ν. 2052/92 (Α' 94).

2. Τις διατάξεις του άρθρου 1 της 71076/7351/24.6.91 απόφασης του Υπουργού Περιβάλλοντος, Χωροταξίας και Δημοσίων Έργων «Απαιτούμενα δικαιολογητικά για την έκδοση της απόφασης οικιστικής καταλληλότητας και για την έγκριση της πολεοδομικής μελέτης του άρθρου 29 του Ν. 1947/1991 και σχετικές ρυθμίσεις» (Β' 492).

3. Την Υ. 1958/1992 απόφαση του Πρωθυπουργού και του Υπουργού Περιβάλλοντος, Χωροταξίας και Δημοσίων Έργων «Ανάθεση αρμοδιοτήτων στους Υφυπουργούς Περιβάλλοντος, Χωροταξίας και Δημοσίων Έργων, Χρήστο Κατσιγιάννη και Γεώργιο Βουλγαράκη» (Β' 744).

4. Τις 97521/2.12.1992 και 317/5.1.93 αιτήσεις του εκπροσώπου των ιδιοκτητών Παντελή Σκαρβελάκη.

5. Την 4847/27.11.192 δήλωση της Φλώρας Γλύκα, ενώπιον της Συμβολαιογράφου Αθηνών Φλουδοπούλου - Μπρίτση, η οποία ενεργεί ως πληρεξούσια του εκπροσώπου των ιδιοκτητών Παντελή Σκαρβελάκη.

6. Τις 50/91 και 18/92 γνωμοδοτήσεις του Κοινοτικού Συμβουλίου Αγ. Σεραφείμ.

7. Το 1956/19.11.1992 έγγραφο της 7ης Εφορείας Βυζαντινών Αρχαιοτήτων.

8. Τα 2756/20.1.92 και 1391/2.7.92 έγγραφα της ΙΔ Εφορείας Προϊστορικών και Κλασσικών Αρχαιοτήτων.

9. Τα 332/20.1.92, 4278/12.6.92 και 7455/29.10.92 έγγραφα του Δασαρχείου Λαμίας.

10. Το 7790/15.7.92 έγγραφο της Δ/νσης Γεωργίας Νομ. Φθιώτιδας.

11. Την από 5.7.93 έκθεση γνωμοδότηση της Νομαρχιακής Επιτροπής Χωροταξίας και Περιβάλλοντος (ΝΕΧΩΠ) του Υπουργείου Γεωργίας.

12. Τις από 15.1.92 και 14.7.92 γνωμοδοτήσεις της Ευκαιριακής Νομαρχιακής Επιτροπής (ΕΝΕ) Νομ. Φθιώτιδας.

13. Την 10684/9.11.92 απόφαση του Νομάρχη Φθιώτιδας.

14. Το 17514/4096/22.3.93 έγγραφο της Δ/νσης Περιβαλλοντικού Σχεδιασμού.

15. Το 37372/537γ/20.8.92 έγγραφο της Δ/νσης Οικοδομικών και Κτιριοδομικών (ΔΟΚΚ).

16. Το 3330/5394/4.6.93 έγγραφο της Δ/νσης Χωροταξίας.

17. Το 1802/2759/17.3.93 υπηρ. σημείωμα της Δ/νσης Πολεοδομικού Σχεδιασμού.

18. Τα υπόλοιπα στοιχεία του φακέλλου.

19. Την 414/21.7.93 γνωμοδότηση του Κεντρικού Συμβουλίου Χωροταξίας Οικισμού και Περιβάλλοντος.

20. Τις διατάξεις του άρθρου 29Α του Ν. 1558/85, όπως αυτό προτάθηκε με το άρθρο 27 του Ν. 2081/92 (Α' 154).

21. Το γεγονός ότι από τις διατάξεις αυτής της απόφασης δεν προκαλείται δαπάνη σε βάρος του κρατικού προϋπολογισμού και του προϋπολογισμού του οικείου ΟΤΑ, αποφασίζουμε:

Α. Εγκρίνεται η χωροθέτηση και η οικιστική καταλληλότητα της ενιαίας έκτασης εμβαδού 823 στρεμμάτων ιδιοκτησίας διαφόρων ιδιοκτητών, με νόμιμο εκπρόσωπο τον Παντελή Σκαρβελάκη, στη θέση «Τρίκορφο» της Κοινότητας Αγ. Σεραφείμ (Ν. Φθιώτιδας) όπως η έκταση αυτή φαίνεται περικλειόμενη με κόκκινη γραμμή και με στοιχεία 3, 4, 5, 6, 7, 104, 103, 102, 101, 100, 99, 98, 97, 96, 95, 94, 93, 92, 91, 90, 89, 88, 87, 86, 85, 84, 83, 82, 81, 80, 79, 78, 77, 76, 40, 41, 42, 43, 44, 45, 46, 47, 48, Α, Β, Γ, Δ, Ε, Ζ, Η, Θ, Ι, Κ, Λ, Μ, Ν, Ξ, Ο, Π, Ρ, Σ, Τ, Υ, Φ, Χ, Ψ, Ω, Α1, Α2, 49, 50, 51, 52, 53, 54, 55, 56, 57, 58, 59, 60, 61, 62, 105, 106, 107, 108, 3, (μη συμπεριλαμβανομένων των με στοιχεία 3, 5 και 7 εκτάσεων), στο σχετικό πρωτότυπο τοπογραφικό διάγραμμα σε κλίμακα 1:5000 που θεωρήθηκε από τον προϊστάμενο της Δ/νσης Τοπογραφικών Εφαρμογών με τν 84002/93 πράξη του και που αντίτυπό του σε φωροσμίκρυνση δημοσιεύεται με την παρούσα απόφαση, για την εξυπηρέτηση των εξής χρήσεων:

- χρήσεων αμιγούς κατοικίας όπως προσδιορίζονται από το άρθρο 2 του από 23.2.87 Π. Δ/τος (Δ' 166)
- χρήσεων γενικής κατοικίας όπως προσδιορίζονται από το άρθρο 3 του ως άνω Π. Δ/τος.

Β. Οι λοιποί όροι και προϋποθέσεις ορίζονται ως εξής:

1. Το ποσοστό της έκτασης το οποίο διατίθεται για χώρους κοινόχρηστους καθορίζεται σε 45%. Το ως άνω ποσοστό περιλαμβάνει:
- Την αδόμητη ζώνη πλάτους είκοσι (20) μέτρων κατά μήκος του Λιαπατορέματος.
- Την αδόμητη ζώνη πλάτους πενήντα (50) μέτρων κατά μήκος των γραμμών υψηλής τάσης της ΔΕΗ.
- Την αδόμητη ζώνη εκατέρωθεν του άξονα του αγωγού πετρελαίου της ΔΑΚ.
- Την αδόμητη ζώνη πλάτους εξήντα (60) μέτρων από τον άξονα και κατά μήκος της Εθνικής οδού και τις περιοχές με κλίση μεγαλύτερη του 40%.

2. Συντελεστής δόμησης: τρία δέκατα (0,3).

3. Προσαρμογή των κτιριακών όγκων στο ανάγλυφο του εδάφους και στο δομημένο περιβάλλον της ευρύτερης του γηπέδου περιοχής. Τα πρανή πρέπει να έχουν την ομαλότερη δυνατή διαμόρφωση.

4. Την προστασία της κοίτης του Λιαπατορέματος από στερεά απόβλητα και την απαγόρευση ρίψης απορριμάτων με σκοπό την προστασία του υπόγειου υδροφόρου ορίζοντα και τη διαφύλαξη των διόδων επιφανειακής απορροής.

5. Μέγιστο επιτρεπόμενο ύψος των ανεγερθησομένων κτιρίων επτά και μισό (7,50) μέτρα. Πάνω από το μέγιστο επιτρεπόμενο ύψος των κτιρίων επιβάλλεται η κατασκευή στέγης ύψους δύο (2) μέτρων.

6. Απαιτείται έγκριση των περιβαλλοντικών όρων του άρθρου 9 της 69269/5387/24.10.90 (Β' 678) κοινής υπουργικής απόφασης. Για την έγκριση αυτή απαιτείται Μελέτη Περιβαλλοντικών Επιπτώσεων τύπου Β του πίνακα 2 του άρθρου 16 της παραπάνω ΚΥΑ.

7. Για την έγκριση περιβαλλοντικών όρων απαιτείται εγκεκριμένη από τη Δ/νση Υγιεινής του Νομού μελέτη επεξεργασίας και διάθεσης υγρών αποβλήτων σύμφωνα με τις κείμενες υγειονομικές διατάξεις.

8. Απαιτείται έγκριση της ΔΕΗ για την ελάχιστη απόσταση δόμησης από τις γραμμές υψηλής τάσης.

9. Απαιτείται έγκριση από το Υπουργείο Εθνικής Αμύνης για την ελάχιστη απόσταση δόμησης από τον άξονα αγωγού πετρελαίου της ΔΑΚ.

10. Η μελέτη του συγκροτήματος υποβάλλεται για θεώρηση στην ΙΔ' Εφορεία Προϊστορικών και Κλασσικών Αρχαιοτήτων καθώς και στην 7η Εφορεία Βυζαντινών Αρχαιοτήτων. Οι εργασίες εφαρμογής της μελέτης (εκσκαφές) γίνονται με επίβλεψη υπαλλήλων των ως άνω Εφορειών.

11. Απαιτείται έγκριση από τη Δ/νση Τεχνικών Υπηρεσιών του νομού μελέτης σύνδεσης κόμβου με την Εθνική οδό.

12. Να ληφθεί μέριμνα στην πολεοδομική μελέτη για την εξασφάλιση απρόσκοπτης προσπέλασης προς τις ιδιοκτησίες τρίτων που δεν περιλαμβάνονται στην παρούσα έκταση, αλλά περιβάλλονται απ' αυτή.

13. Διατήρηση κατά το μεγαλύτερό της ποσοστό της υπάρχουσας βλάστησης και τη συμπλήρωσή της με βλαστικά είδη που προσαρμόζονται στις εδαφοκλιματικές συνθήκες της περιοχής.

14. Την ομαλότερη δυνατή διαμόρφωση των πρανών. Οι χώροι στάθμευσης να ενταχθούν αισθητικά στο δομημένο χώρο.

15. Η μελέτη αποχέτευσης ομβρίων υδάτων υποβάλλεται προς έγκριση στην αρμόδια τεχνική υπηρεσία δήμων και κοινοτήτων (ΤΥΔΚ) πριν από την κατάθεση του φακέλου της πολεοδομικής μελέτης στο ΥΠΕΧΩΔΕ.


Γ. Η ισχύς της παρούσας απόφασης αρχίζει από τη δημοσίευσή της στην Εφημερίδα της Κυβερνήσεως.

Η απόφαση αυτή να δημοσιευθεί στην Εφημερίδα της Κυβερνήσεως.

Αθήνα, 25 Αυγούστου 1993

Ο ΥΦΥΠΟΥΡΓΟΣ

**ΧΡ. ΚΑΤΣΙΓΙΑΝΝΗΣ**

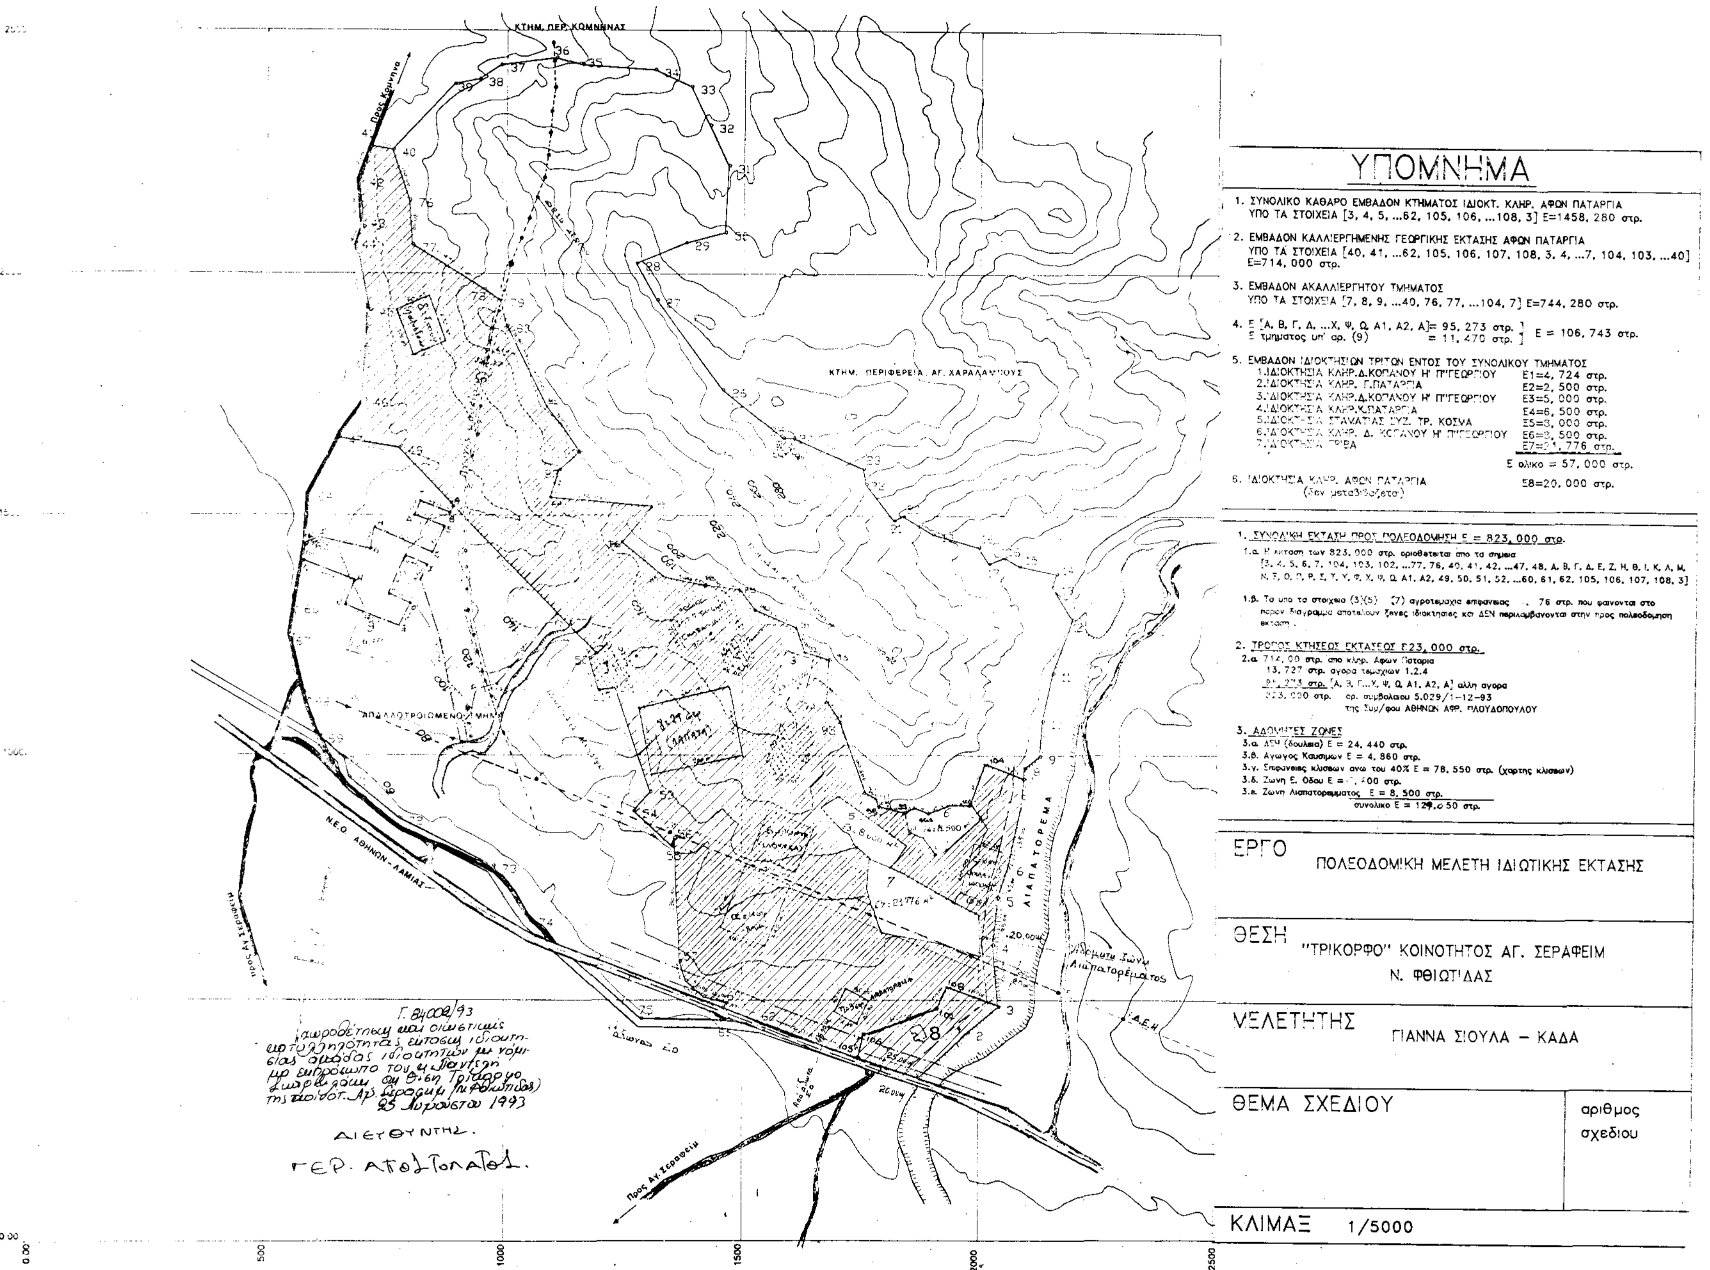
ΥΠΟΜΝΗΜΑ
1. ΣΥΝΟΛΙΚΟ ΚΑΘΑΡΟ ΕΜΒΑΔΟΝ ΚΤΗΜΑΤΟΣ ΙΔΙΟΚΤ. ΚΛΗΡ. ΑΦΩΝ ΠΑΤΑΡΓΙΑ ΥΠΟ ΤΑ ΣΤΟΙΧΕΙΑ [3, 4, 5, ...62, 105, 106, ...108, 3] Ε=1458, 280 στρ.
2. ΕΜΒΑΔΟΝ ΚΑΛΛΙΕΡΓΗΜΕΝΗΣ ΓΕΩΡΓΙΚΗΣ ΕΚΤΑΣΗΣ ΑΦΩΝ ΠΑΤΑΡΓΙΑ ΥΠΟ ΤΑ ΣΤΟΙΧΕΙΑ [40, 41, ...62, 105, 106, 107, 108, 3, 4, ...7, 104, 103, ...40] Ε=714, 000 στρ.
3. ΕΜΒΑΔΟΝ ΑΚΑΛΛΙΕΡΓΗΤΟΥ ΤΜΗΜΑΤΟΣ ΥΠΟ ΤΑ ΣΤΟΙΧΕΙΑ [7, 8, 9, ...40, 76, 77, ...104, 7] Ε=744, 280 στρ.
4. Ε [Α, Β, Γ, Δ, ...Χ, Ψ, Ω, Α1, Α2, Α]= 95, 273 στρ.
Ε τμηματος υπ' αρ. (9) = 11, 470 στρ.
Ε = 106, 743 στρ.
5. ΕΜΒΑΔΟΝ ΙΔΙΟΚΤΗΣΙΩΝ ΤΡΙΤΩΝ ΕΝΤΟΣ ΤΟΥ ΣΥΝΟΛΙΚΟΥ ΤΜΗΜΑΤΟΣ
1.ΙΔΙΟΚΤΗΣΙΑ ΚΛΗΡ.Δ.ΚΟΠΑΝΟΥ Η' Π'ΓΕΩΡΓΙΟΥ Ε1=4, 724 στρ.
Ε2=2, 500 στρ.
Ε3=5, 000 στρ.
Ε4=6, 500 στρ.
Ε6=3, 500 στρ.
Ε ολικο = 57, 000 στρ.
Ε8=20, 000 στρ.
1. ΣΥΝΟΛΙΚΗ ΕΚΤΑΣΗ ΠΡΟΣ ΠΟΛΕΟΔΟΜΗΣΗ Ε = 823, 000 στρ.
3.α. ΔΕΗ (δουλεια) Ε = 24, 440 στρ.
3.β. Αγωγος Καυσιμων Ε = 4, 860 στρ.
3.γ. Επιφανειες κλισεων ανω του 40% Ε = 78, 550 στρ. (χαρτης κλισεων)
3.ε. Ζωνη Λιαπατορεμματος Ε = 8, 500 στρ.
ΕΡΓΟ
ΠΟΛΕΟΔΟΜΙΚΗ ΜΕΛΕΤΗ ΙΔΙΩΤΙΚΗΣ ΕΚΤΑΣΗΣ
ΘΕΣΗ
"ΤΡΙΚΟΡΦΟ" ΚΟΙΝΟΤΗΤΟΣ ΑΓ. ΣΕΡΑΦΕΙΜ
Ν. ΦΘΙΩΤΙΔΑΣ
ΜΕΛΕΤΗΤΗΣ
ΓΙΑΝΝΑ ΣΙΟΥΛΑ - ΚΑΔΑ
ΘΕΜΑ ΣΧΕΔΙΟΥ
αριθμος σχεδιου
ΚΛΙΜΑΞ 1/5000
ΚΤΗΜ. ΠΕΡ. ΚΟΜΝΗΝΑΣ
ΚΤΗΜ. ΠΕΡΙΦΕΡΕΙΑ ΑΓ. ΧΑΡΑΛΑΜΠΟΥΣ
ΛΙΑΠΑΤΟΡΕΜΑ
Ν.Ε.Ο. ΑΘΗΝΩΝ - ΛΑΜΙΑΣ
Προς Αγ. Σεραφειμ
Γ. 84008/93
25 Αυγούστου 1993
ΔΙΕΥΘΥΝΤΗΣ
ΓΕΡ. ΑΠΟΣΤΟΛΑΤΟΣ

Αριθ. 6417/151 (3)

Τροποποίηση ρυμοτομικού σχεδίου Δήμου Δραπετσώνας Αττικής στο ΟΤ που περικλείεται από τις οδούς Φαρρών - Γ. Λαμπράκη - Εθν. Αντίστασης.

Ο ΝΟΜΑΡΧΗΣ ΠΕΙΡΑΙΑ

Έχοντας υπόψη:

1. Το Ν. Δ/γμα της 17.7./16.8.1923.
2. Την παρ. 2 του άρθρ. 4 του Ν. 622/77.
3. Το Π. Δ/γμα 1147/72 «περί Διοικήσεως Μείζονος Πρωτευούσης».
5. Την εγκύκλιο με αρ. Λ7/13.1/17/11.12.72.
6. Το Π. Δ/γμα 910/77 «περί Οργανισμού Υ.Δ.Ε.».
7. Τον Ν. 1032/80 «περί ΥΧΟΠ».
8. Τον Ν. 1558/85 «περί Κυβερνήσεως και Κυβερνητικών Οργάνων» άρθρ. 24 παρ. 1.
9. Τους Ν. 1232/82 και 1235/82.
10. Την Υπουργική απόφαση 7524/1151/83 (ΦΕΚ 767/Β/83).
11. Τις με αριθ. 27/92 και 44/92 Αποφ. Δημ. Συμβ. Δραπετσώνας.
12. Την γνωμοδότηση του Ν.Σ. ΠΕΧΩΔΕ από την συνεδρίαση της 17.6.93 πρακτ. 25, αποφασίζουμε:

Εγκρίνεται η τροποποίηση εγκ. ρυμ. σχεδίου Δήμου Δραπετσώνας στο ΟΤ που περικλείεται από τις οδούς Φαρρών - Γρ. Λαμπράκη - Εθν. Αντίστασης - 25ης Μάρτη με μετατόπιση της ΟΓ, όπως ειδικώτερα φαίνεται στο υπό κλ. 1:500 σχεδ/μα που συνοδεύει την απόφαση αυτή. Από τις διατάξεις της απόφασης αυτής δεν προκαλείται δαπάνη σε βάρος του προϋπολογισμού του Δήμου Δραπετσώνας.

Η απόφαση αυτή να δημοσιευθεί στην Εφημερίδα της Κυβερνήσεως.

Πειραιάς, 21 Ιουλίου 1993

Ο Νομάρχης

Π. ΓΥΦΤΟΥΛΑΣ

ΟΔΟΣ ΕΘΝΙΚΗΣ ΑΝΤΙΣΤΑΣΕΩΣ (ΠΡΩΗΝ ΚΑΝΕΛΛΟΠΟΥΛΟΥ)

ΟΔΟΣ 25ης ΜΑΡΤΙΟΥ (ΠΡΩΗΝ ΚΥΠΡΟΥ)

ΟΔΟΣ ΦΑΡΡΩΝ

ΟΔΟΣ ΠΑΛΑΙΟΛΟΓΟΥ

ΟΔΟΣ ΓΡΗΓ. ΛΑΜΠΡΑΚΗ (ΠΡΩΗΝ ΗΦΑΙΣΤΟΥ)

Γήπεδο Δραπετσώνας

ΓΙΑ ΧΡΗΣΗ ΔΗΜΟΣΙΑΣ ΥΠΗΡΕΣΙΑΣ
ΑΚΡΙΒΕΣ ΑΝΤΙΓΡΑΦΟ
ΠΕΙΡΑΙΑΣ 24 - 5 - 19..
Ο
ΤΜΗΜΑΤΑΡΧΗΣ Α' ΤΜΗΜΑΤΟΣ

ΝΟΜΑΡΧΙΑ ΠΕΙΡΑΙΑ
... 6417/151 ΑΠΟΦΑΣΗ
ΠΕΡΙ ... Δραπετσώνας ... οδών Εθν. Αντιστάσεως 25ης Μαρτίου - Φαρρών
ΠΕΙΡΑΙΑΣ 21 - 7 - 1985
Ο
ΝΟΜΑΡΧΗΣ

## ΠΙΝΑΚΑΣ ΙΔΙΟΚΤΗΣΙΩΝ

| Α/Α | ΕΠΙ ΤΗΣ ΟΔΟΥ 25ης ΜΑΡΤΙΟΥ | ΑΡΙΘΜΟΣ |
|---|---|---|
| 1. | Σαββίδης Παναγιώτης | — |
| 2 | Τσουράπης Σάββας | |
| | ΕΠΙ ΤΗΣ ΟΔΟΥ ΕΘΝΙΚΗΣ ΑΝΤΙΣΤΑΣΕΩΣ (ΠΡΩΗΝ ΚΑΝΕΛΛΟΠΟΥΛΟΥ) | |
| 1. | Μανώλου Ευρώπη | 215 |
| 2 | Χονδρομαρίδου Αναστασία | 217 |
| 3. | Βασιλειάδης Μανώλης | 219 |
| 4 | Κληρονόμοι Μωραΐτη - Παΐδης - Μαρούπης | |
| 5. | Παπαδόπουλος Φώτης | 221 |
| 6. | Κληρονόμοι Μωραΐτη | 223 |
| 7 | Τσούλα Ελένη | 225 |
| | ΕΠΙ ΤΗΣ ΟΔΟΥ ΦΑΡΡΩΝ | |
| 1. | Τσουράπης Ιωάννης | |
| 2 | Εργοστάσιο Βέλος Γιώργος | |
| 3 | Μπαξεβάνου Άννα | 5 |
| 4 | Δαφούσου Μαρία | 7 |
| 5. | Κληρονόμοι Αποστόλου Σπύρος | |
| 6. | Μαργαρίτης Ιωάννης | |
| 7. | Βασιλειάδης Μανώλης | |
| 8 | Νεοίσιου Λούλα | |
| 9. | Κωνσταντινίδου Γαλάτεια | 2 |
| 10 | Δημητσούλη Θεοδώρα | 4 |
| 11 | Δούκαλη Μαρία | 6 |
| 12. | Νεβανίδης Λάζαρος | 8 |
| 13. | Αναστασίου Σπύρος | 10 |
| 14 | Χατζόπουλος Κων/νος | 12 |
| 15. | Χιωτέλης Τριανταφυλλος - Μανώλης - Σαράντος | 14 |
| 16 | Τσουράπης Φώτης | 16 |
| 17 | Λαμπράκη Μαρία | 44 |

ΕΛΛΗΝΙΚΗ ΔΗΜΟΚΡΑΤΙΑ
ΝΟΜΑΡΧΙΑ ΠΕΙΡΑΙΑ
ΔΗΜΟΣ ΔΡΑΠΕΤΣΩΝΑΣ

### ΒΕΒΑΙΩΣΗ

Το παρόν σχέδιο είναι αυτό που αναρτήθηκε και προσαρτάται στην απόφαση του Δ.Σ. αρ 127/84 δια την τροποποίηση του ρυμοτομικού σχεδίου Δραπετσώνας. Οι Δημοτικοί Σύμβουλοι που έλαβαν μέρος στη συνεδρίαση του Δημοτικού Συμβουλίου δια τη λήψη των αποφάσεων δεν έχουν έννομο συμφέρον. Κανένα οικόπεδο δεν καθίσταται από μη άρτιο.

Ο
ΔΗΜΑΡΧΟΣ

ΚΩΝ/ΝΟΣ ΧΡΟΝΟΠΟΥΛΟΣ

ΕΡΓΟ: ΤΟΠΟΓΡΑΦΙΚΟ ΔΙΑΓΡΑΜΜΑ

ΘΕΣΗ: ΜΕΤΑΞΥ ΤΩΝ ΟΔΩΝ 25ης ΜΑΡΤΙΟΥ - ΕΘΝ. ΑΝΤΙΣΤΑΣΕΩΣ & ΦΑΡΡΩΝ ΣΤΗ ΔΡΑΠΕΤΣΩΝΑ.

ΘΕΜΑ: ΤΟΠΟΓΡΑΦΙΚΟ ΔΙΑΓΡΑΜΜΑ

| ΣΧΕΔΙΑΣΗ | Ο ΣΥΝΤΑΞΑΣ ΜΗΧ/ΚΟΣ | Ο ΠΡΟΪΣΤΑΜΕΝΟΣ ΤΜΗΜΑΤΟΣ ΔΟΜΙΚΩΝ ΕΡΓΩΝ ΚΑΙ ΣΧΕΔΙΟΥ ΠΟΛΗΣ | Ο ΔΙΕΥΘΥΝΤΗΣ ΤΕΧΝΙΚΗΣ ΥΠΗΡΕΣΙΑΣ | ΑΡ ΣΧΕΔΙΟΥ |
|---|---|---|---|---|
| | | | | ΚΛΙΜΑΚΑ 1:500 |
| | | ... ΟΡΣΑ... | ΑΛΕ ΚΑΣΕΝΟΓΛΟΥ | ΙΑΝΟΥΑΡΙΟΣ 1985 |

## ΑΝΑΚΟΙΝΩΣΕΙΣ

Αριθ. 2847 (4)

Παρακατάθεση αποζημίωσης λόγω προσκύρωσης έκτασης στη Θεσσαλονίκη.

Στη Θεσσαλονίκη σήμερα στις δέκα πέντε (15) Ιουλίου χίλια εννιακόσια εννενήντα τρία (1993) ημέρα Πέμπτη, στο συμβολαιογραφείο μου, που βρίσκεται στον 6ο όροφο μιας οικοδομής στην οδό Βασιλέως Ηρακλείου 21, σε μένα τη συμβολαιογράφο και κάτοικο Θεσσαλονίκης Χαρίκλεια Εμμανουηλίδου - Καραμπάτσου, με έδρα τη Θεσσαλονίκη, εμφανίστηκε ο γνωστός μου και μη εξαιρούμενος από το νόμο Άγγελος - Μάριος Κροντηρας του Λουδοβίκου και της Βαρβάρας, τραπεζικός υπάλληλος, που γεννήθηκε και κατοικεί στη Θεσσαλονίκη Μαυρομιχάλη 25 Πολίχνη, κάτοχος του Κ. 443913/30.8.1978 Δ.Τ. του ΙΖ' Α.Τ. Θεσσαλονίκης ο οποίος ενεργεί στο παρόν για τον εαυτό του και ως πληρεξούσιος, αντιπρόσωπος και αντίκλητος της Ελένης - Άννας Κροντηρα του Λουδοβίκου και της Βέρρας - Βαρβάρας, οικοκυράς, που γεννήθηκε και κατοικεί στη Θεσσαλονίκη Ισαύρων 3, κατόχου του Ζ. 937902/13.12.1962 Δ.Τ. του Γ' Α.Τ. Θεσσαλονίκης, δυνάμει εντολής και πληρεξουσιότητας που δόθηκε σ' αυτόν με το 2586/7.8.1992 πληρεξούσιό μου και ζήτησε να καταθέσει και κατέθεσε σε μένα το με αριθμό 139/14.7.1993 γραμμάτιο συστάσεως παρακαταθήκης του Ταμείου Παρακαταθηκών και Δανείων - Υποκατάστημα Θεσσαλονίκης, δραχμών ενός εκατομμυρίου εννιακοσίων είκοσι τεσσάρων χιλιάδων (1.924.000) που κατατέθηκαν για την παρακάτω αιτία: Προσκύρωση αποζημίωσης έκτασης που προσκυρώθηκε με τα παρακάτω αναφερόμενα στοιχεία αποδοτέα στους δικαιούχους που θα αναγνωρισθούν με δικαστική απόφαση. Πράξη αναλογισμού Π.Γ.4572/82 ΕΓΚ. ΝΟΜ.ΔΠ/ΤΑ/ΟΙΚ. 4258/83 Περιοχή Μετεώρων - Πολίχνης Προσ/τέα έκταση τ.μ. 1) 69-7ερ-Ιερ-60-58-67-88-68-69 εμβ 45 τ.μ. 2) 68-88-67-68 εμβ. 3,10 τ.μ. και 3) 60-61-62-60 εμβ. 8,70 τ.μ. απόφαση καθ. τιμής μονάδας 5138/93 Μον. Πρωτ. Θεσ/νίκης, αρ. δηλ. ΦΜΑ ΔΟΥ Νεάπολης 358, 359, 360/93. Ποσό 2.272.000 δρχ. μείον 348.000 δρχ. λόγω συμψηφισμού για αποζ/ση τμημάτων με στοιχεία Α) 64-65-66-64 εμβ. 6,90 τ.μ. και Β) 62-63-64-62 εμβ. 5,30 τ.μ. και μόνο για τα 8,70 τ.μ. του Αποστολίδη Αβραάμ με δικ/χους τους καταθέτες. Σε πίστωση και βεβαίωση συντάχθηκε το παρόν σε ένα (1) φύλλο, για το οποίο θα εισπραχθούν για τέλη και δικαιώματά μου με ένα αντίγραφο δραχμές χίλιες εξακόσιες πενήντα έξι (1.656) και το οποίο αφού διαβάστηκε καθαρά και μεγαλόφωνα στον εμφανισθέντα, υπογράφεται από αυτόν και μένα, τη συμβολαιογράφο, όπως ορίζει ο νόμος.

Η ανακοίνωση αυτή να δημοσιευθεί στην Εφημερίδα της Κυβερνήσεως. (Αριθ. διπλ. Δικ. Εισπρ. Αθ. 7438786/7.9.93).

Η Συμβολαιογράφος
ΧΑΡΙΚΛΕΙΑ ΕΜΜΑΝΟΥΗΛΙΔΟΥ - ΚΑΡΑΜΠΑΤΣΟΥ

ΑΠΟ ΤΟ ΕΘΝΙΚΟ ΤΥΠΟΓΡΑΦΕΙΟ